



Energieplan

1:10'000

Vom Stadtrat beschlossen am

Namens des Stadtrates
Der Präsident Der Stadtschreiber:

Von der Baudirektion genehmigt am
mit Beschluss Nr.

Für die Baudirektion

Suter • von Känel • Wild • AG
Siedlung Landschaft Verkehr Umwelt
Föhrli-Strasse 30 8005 Zürich skw.ch
Tel. +41 (0)44 315 13 90 info@skw.ch

32634 - 27.11.2017



Festlegungen zu den leitungsgebundenen Energieträgern

Energieträger	Versorgungsgebiete		Prüfgebiete
	bestehend	geplant	
Gas in Kombination mit Umweltwärme / Solarthermie			
Abwärme ARA			
Abwärme Glatt			
Anergie (Innovationspark)			
Gebiete mit besonderen Energievorgaben**			

* Zulässigkeit von Erdwärmesonden gemäss Wärmenutzungsatlas
** Keine Priorität Gas

Information

	Gasnetz bestehend		Erdwärmesonden bestehend (Stand 25.4.2016)
	Glatt		Holzschnitzfeuerung bestehend
	Gewässerschutz zonen / Ausschluss Erdsonde		Blockheizkraftwerke
	Zone mit Gestaltungsplanpflicht		Grundwasserfassungen (Stand März 2017)
	Rechtskräftige Sondernutzungsplanungen (Stand 27.1.2017)		Gesamtüberbauungen vor 1970 ohne Stockwerkeigentum
	Potenzielle Abwärmelieferanten im Gebiet Hochbord		Wald
	Öffentliches Eigentum (Stand November 2013) / Zone für öffentliche Bauten mit besonderen Energievorgaben		Gemeindegrenze
			Siedlungsgebiet (inkl. fachübergreifende Gebietsplanung Innovationspark)

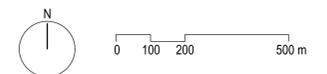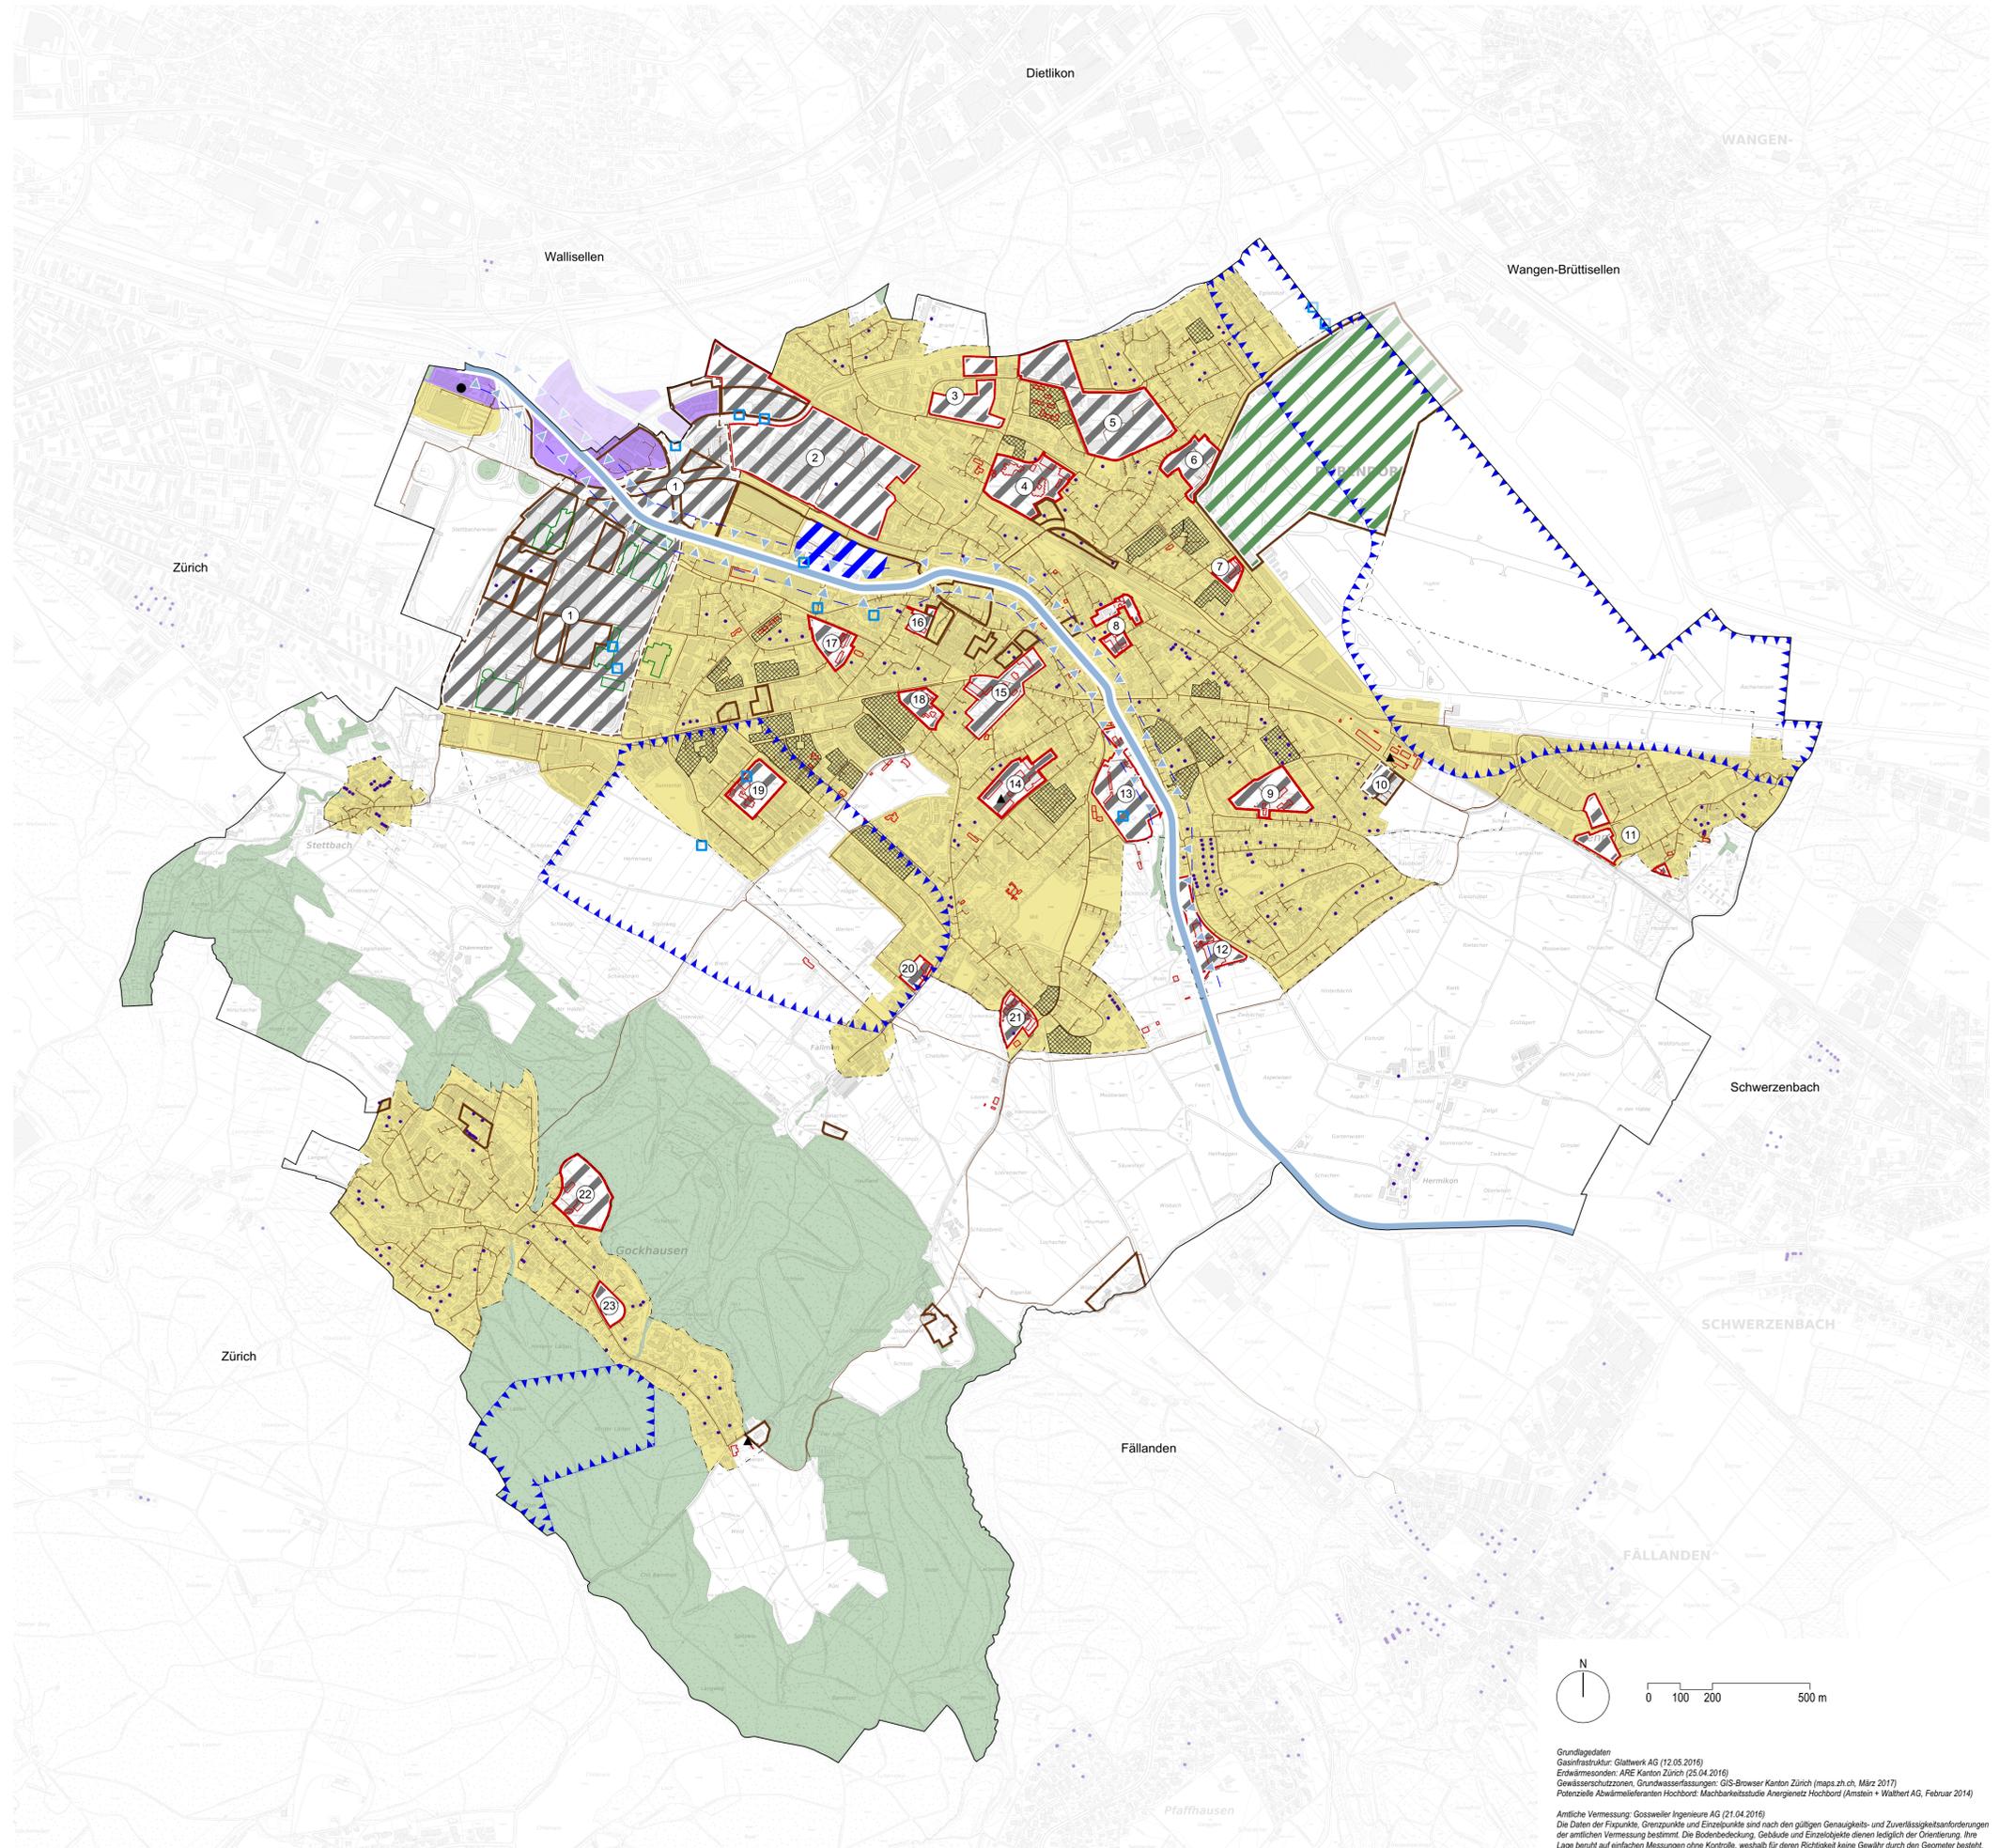

Grundlagedaten:
Gasinfrastruktur: Glattwerk AG (12.05.2016)
Erdwärmesonden: ARE Kanton Zürich (25.04.2016)
Gewässerschutz zonen, Grundwasserfassungen: GIS-Browser Kanton Zürich (maps.zh.ch, März 2017)
Potenzielle Abwärmelieferanten Hochbord: Machbarkeitsstudie Anergie Netz Hochbord (Amstein + Walther AG, Februar 2014)
Amtliche Vermessung: Goswiler Ingenieure AG (21.04.2016)
Die Daten der Figurpunkte, Grenzpunkte und Einlesepunkte sind nach den gültigen Genauigkeits- und Zuverlässigkeitsanforderungen der amtlichen Vermessung bestimmt. Die Bodenbedeckung, Gebäude und Einzelobjekte dienen lediglich der Orientierung. Ihre Lage beruht auf einfachen Messungen ohne Kontrolle, weshalb für deren Richtigkeit keine Gewähr durch den Geometer besteht.